


NORDEN >


(V +0,00) VORHANDENE GELÄNDEHÖHE

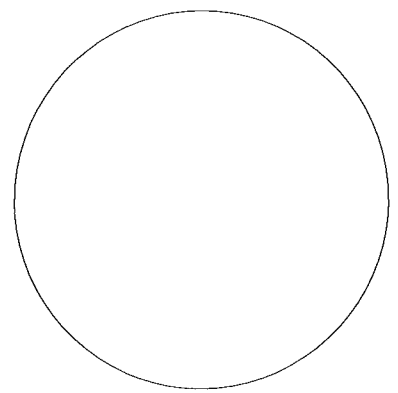

BALLFANGNETZ
H = 3,00 m
(FEST MONTIERT)

18,20

KANTENSTEIN B = 10 cm

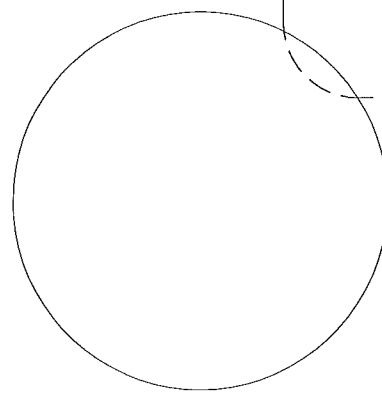


10
1,00

28,00

BÖSCHUNG MIT
BAUMBESTAND

10
1,00

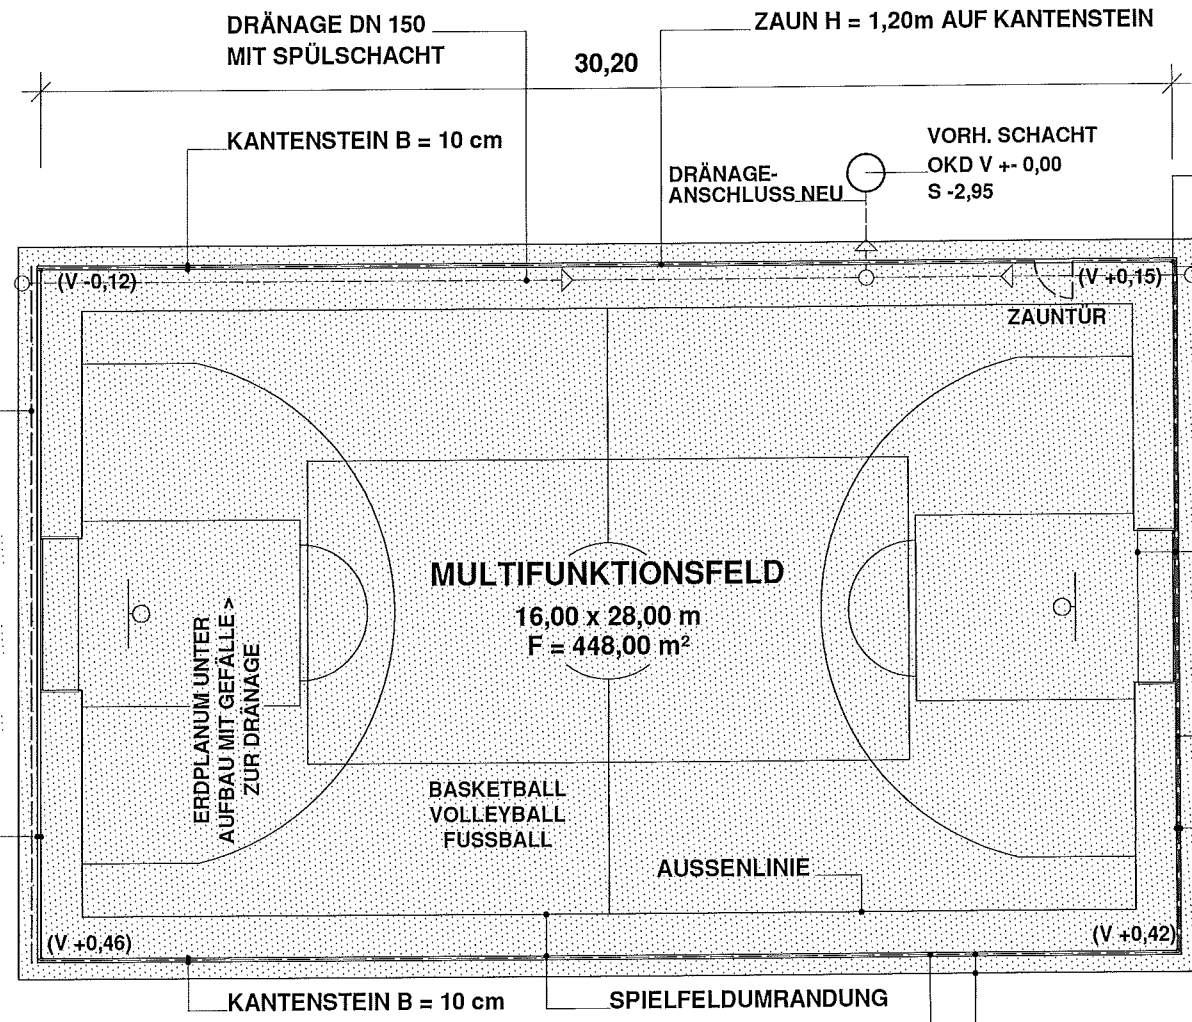

DRÄNAGE DN 150
MIT SPÜLSCHACHT

30,20

ZAUN H = 1,20m AUF KANTENSTEIN

KANTENSTEIN B = 10 cm

DRÄNAGE-
ANSCHLUSS.NEU

VORH. SCHACHT
OKD V +- 0,00
S -2,95

(V -0,12)

(V +0,15)

ZAUNTÜR

MULTIFUNKTIONSFELD

16,00 x 28,00 m
F = 448,00 m²

ERDPLANUM UNTER
AUFBAU MIT GEFÄLLE >
ZUR DRÄNAGE

BASKETBALL
VOLLEYBALL
FUSSBALL

AUSSENLINIE

(V +0,46)

(V +0,42)

KANTENSTEIN B = 10 cm

SPIELFELDDUMRANDUNG

ZAUN H = 2,00m AUF KANTENSTEIN

BETONPLATTEN UMLAUFEND B = 50 cm

10
1,00

16,00

10
1,00

SPIELTOR MITTIG
B / H / T = 4,00 / 2,00 / 1,05 m

ZAUN H = 1,20m AUF KANTENSTEIN

KANTENSTEIN B = 10 cm



SCHULGEBÄUDE
BESTAND

Unterschrift Bauherr

Unterschrift Architekt

Status	ENTWURFSPLANUNG	Maßstab 1 : 200			
	Plan MULTIFUNKTIONSFELD GRUNDRISS		VARIANTE B		
Projekt - Nr.	2015 / 13	Gez.	PU	Datum	15.06.2015
Plan - Nr.	EP 1_B - 1				

BV MULTIFUNKTIONSFELD GRUNDSCHULE RONSHAUSEN MÜHLWEG 22 36217 RONSHAUSEN	Bauherr FÖRDERVEREIN DER GRUNDSCHULE RONSHAUSEN SCHILLERSTRASSE 6 36217 RONSHAUSEN
---	---

PLANQUADRAT GmbH
 Team
 Armin Purkl Planungsleiter
 Marco Holzhauser Architekt
 Rathausstraße 34 36179 Bebra Fon 06622 - 92090 www.team-planquadrat.de

